

Филиал публично-правовой компании "Роскадастр" по Красноярскому краю

полное наименование органа регистрации прав

Выписка из Единого государственного реестра недвижимости об объекте недвижимости

Сведения о характеристиках объекта недвижимости

На основании запроса от 08.07.2024, поступившего на рассмотрение 08.07.2024, сообщаем, что согласно записям Единого государственного реестра недвижимости:

Раздел 1 Лист 1

Земельный участок			
вид объекта недвижимости			

Лист № 1 раздела 1	Всего листов раздела 1: 4	Всего разделов: 8	Всего листов выписки: 24
--------------------	---------------------------	-------------------	--------------------------

08.07.2024г. № КУВИ-001/2024-178011472	
Кадастровый номер:	24:57:0000037:1005
Номер кадастрового квартала:	24:57:0000037
Дата присвоения кадастрового номера:	19.08.2011

Ранее присвоенный государственный учетный номер:	данные отсутствуют
Адрес:	Российская Федерация, Красноярский край, городской округ город Шарыпово, город Шарыпово, территория Больничная, земельный участок 6
Площадь:	3074 +/- 19
Кадастровая стоимость, руб.:	2483976.44
Кадастровые номера расположенных в пределах земельного участка объектов недвижимости:	24:57:0000037:1246, 24:57:0000037:1243, 24:57:0000037:1242, 24:57:0000037:1041, 24:57:0000037:1038, 24:57:0000037:2434, 24:57:0000037:2439, 24:57:0000037:2442
Кадастровые номера объектов недвижимости, из которых образован объект недвижимости:	данные отсутствуют
Кадастровые номера образованных объектов недвижимости:	данные отсутствуют
Категория земель:	Земли населенных пунктов
Виды разрешенного использования:	в целях эксплуатации нежилого здания
Сведения о кадастровом инженере:	дата завершения кадастровых работ: 02.08.2011
Сведения о лесах, водных объектах и об иных природных объектах, расположенных в пределах земельного участка:	данные отсутствуют
Сведения о том, что земельный участок полностью расположен в границах зоны с особыми условиями использования территории, территории объекта культурного наследия, публичного сервитута:	данные отсутствуют
Сведения о том, что земельный участок расположен в границах особой экономической зоны, территории опережающего развития, зоны территориального развития в Российской Федерации, игровой зоны:	данные отсутствуют

полное наименование должности	 ДОКУМЕНТ ПОДПИСАН ЭЛЕКТРОННОЙ ПОДПИСЬЮ Сертификат: 00BV056B7401CB38D2B3576ACDC8425108 Владелец: ФЕДЕРАЛЬНАЯ СЛУЖБА ГОСУДАРСТВЕННОЙ РЕГИСТРАЦИИ, КАДАСТРА И КАРТОГРАФИИ Действителен: с 27.06.2023 по 19.09.2024	инициалы, фамилия

Земельный участок			
вид объекта недвижимости			
Лист № 2 раздела 1	Всего листов раздела 1: 4	Всего разделов: 8	Всего листов выписки: 24
08.07.2024г. № КУВИ-001/2024-178011472			
Кадастровый номер:		24:57:0000037:1005	
Сведения о том, что земельный участок расположен в границах особо охраняемой природной территории, Байкальской природной территории и ее экологических зон, лесопарковом зеленом поясе, охотничьего угодья, лесничества:		данные отсутствуют	
Сведения о расположении земельного участка и (или) расположенного на нем объекта недвижимости в границах территории, в отношении которой принято решение о резервировании земель для государственных или муниципальных нужд:		данные отсутствуют	
Сведения о результатах проведения государственного земельного надзора:		данные отсутствуют	
Сведения о расположении земельного участка в границах территории, в отношении которой утвержден проект межевания территории:		данные отсутствуют	
Условный номер земельного участка:		данные отсутствуют	
Сведения о принятии акта и (или) заключении договора, предусматривающих предоставление в соответствии с земельным законодательством исполнительным органом государственным органом власти или органом местного самоуправления, находящегося в государственной или муниципальной собственности земельного участка для строительства наемного дома социального использования или наемного дома коммерческого использования:		данные отсутствуют	
Сведения о том, что земельный участок или земельные участки образованы на основании решения об изъятии земельного участка и (или) расположенного на нем объекта недвижимости для государственных или муниципальных нужд:		данные отсутствуют	
Сведения о том, что земельный участок образован из земель или земельного участка, государственная собственность на которые не разграничена:		данные отсутствуют	
Сведения о наличии земельного спора о местоположении границ земельных участков:		данные отсутствуют	
Статус записи об объекте недвижимости:		Сведения об объекте недвижимости имеют статус "актуальные"	
Особые отметки:		Сведения об ограничениях права на объект недвижимости, обременениях данного объекта, не зарегистрированных в реестре прав, ограничений прав и обременений недвижимого имущества: вид	



ДОКУМЕНТ ПОДПИСАН
ЭЛЕКТРОННОЙ ПОДПИСЬЮ

Сертификат: 00BV056B7401CB38D2B3576ACDC8425108
Владелец: ФЕДЕРАЛЬНАЯ СЛУЖБА ГОСУДАРСТВЕННОЙ
РЕГИСТРАЦИИ, КАДАСТРА И КАРТОГРАФИИ
Действителен: с 27.06.2023 по 19.09.2024

полное наименование должности	инициалы, фамилия
-------------------------------	-------------------

Земельный участок			
вид объекта недвижимости			
Лист № 3 раздела 1	Всего листов раздела 1: 4	Всего разделов: 8	Всего листов выписки: 24
08.07.2024г. № КУВИ-001/2024-178011472			
Кадастровый номер:		24:57:0000037:1005	

ограничения (обременения): ограничения прав на земельный участок, предусмотренные статьей 56 Земельного кодекса Российской Федерации; срок действия: с 15.10.2019; реквизиты документа-основания: доверенность от 20.07.2018 серия: 24АА № 3203522; сопроводительное письмо от 01.08.2019 № ШАР-08-01-15-10; постановление Правительства РФ "О порядке установления охранных зон объектов электросетевого хозяйства и особых условий использования земельных участков, расположенных в границах таких зон" от 24.02.2009 № 160 выдан: Правительство РФ; описание местоположения границ от 01.09.2019 № б/н выдан: Общество с ограниченной ответственностью "Сибирский Кадастровый центр"; перечень объектов недвижимости – передаточных устройств «Горэлектросеть» ПОЭиЭ «Красноярскэнерго» по состоянию на 01.07.92 г., находящихся в собственности ОАО "Красноярскэнерго" учтенных в расчете уставного капитала ОАО "Красноярскэнерго" от 22.12.2003 № 1/3. вид ограничения (обременения): ограничения прав на земельный участок, предусмотренные статьей 56 Земельного кодекса Российской Федерации; срок действия: с 15.10.2019; реквизиты документа-основания: доверенность от 20.07.2018 серия: 24АА № 3203522; сопроводительное письмо от 01.08.2019 № ШАР-08-01-15-10; постановление Правительства РФ "О порядке установления охранных зон объектов электросетевого хозяйства и особых условий использования земельных участков, расположенных в границах таких зон" от 24.02.2009 № 160 выдан: Правительство РФ; описание местоположения границ от 01.09.2019 № б/н выдан: Общество с ограниченной ответственностью "Сибирский Кадастровый центр"; перечень объектов недвижимости – передаточных устройств «Горэлектросеть» ПОЭиЭ «Красноярскэнерго» по состоянию на 01.07.92 г., находящихся в собственности ОАО "Красноярскэнерго" учтенных в расчете уставного капитала ОАО "Красноярскэнерго" от 22.12.2003 № 1/3. вид ограничения (обременения): ограничения прав на земельный участок, предусмотренные статьей 56 Земельного кодекса Российской Федерации; срок действия: с 17.10.2019; реквизиты документа-основания: доверенность от 20.07.2018 серия: 24АА № 3203522; сопроводительное письмо от 01.08.2019 № ШАР-08-01-15-1; постановление Правительства РФ "О порядке установления охранных зон объектов электросетевого хозяйства и особых условий использования земельных участков, расположенных в границах таких зон" от 24.02.2009 № 160 выдан: Правительство РФ; описание местоположения границ от 01.09.2019 № б/н выдан: Общество с ограниченной ответственностью "Сибирский Кадастровый центр"; перечень объектов недвижимости – передаточных устройств «Горэлектросеть» ПОЭиЭ «Красноярскэнерго» по состоянию на 01.07.92 г., находящихся в собственности ОАО "Красноярскэнерго" учтенных в расчете уставного капитала ОАО "Красноярскэнерго" от 22.12.2003



ДОКУМЕНТ ПОДПИСАН
ЭЛЕКТРОННОЙ ПОДПИСЬЮ

Сертификат: 00BV056B7401CB38D2B3576ACDC8425108

Владелец: ФЕДЕРАЛЬНАЯ СЛУЖБА ГОСУДАРСТВЕННОЙ
РЕГИСТРАЦИИ, КАДАСТРА И КАРТОГРАФИИ
Действителен: с 27.06.2023 по 19.09.2024

полное наименование должности

инициалы, фамилия

Земельный участок			
вид объекта недвижимости			
Лист № 4 раздела 1	Всего листов раздела 1: 4	Всего разделов: 8	Всего листов выписки: 24
08.07.2024г. № КУВИ-001/2024-178011472			
Кадастровый номер:		24:57:0000037:1005	
		№ 1/3. вид ограничения (обременения): ограничения прав на земельный участок, предусмотренные статьей 56 Земельного кодекса Российской Федерации; срок действия: с 18.10.2019; реквизиты документа-основания: доверенность от 20.07.2018 серия: 24АА № 3203522; сопроводительное письмо от 01.08.2019 № ШАР-08-01-15-1; постановление Правительства РФ "О порядке установления охранных зон объектов электросетевого хозяйства и особых условий использования земельных участков, расположенных в границах таких зон" от 24.02.2009 № 160 выдан: Правительство РФ; описание местоположения границ от 01.09.2019 № б/н выдан: Общество с ограниченной ответственностью "Сибирский Кадастровый центр"; перечень объектов недвижимости – передаточных устройств «Горэлектросеть» ПОЭиЭ «Красноярскэнерго» по состоянию на 01.07.92 г., находящихся в собственности ОАО "Красноярскэнерго" учтенных в расчете уставного капитала ОАО "Красноярскэнерго" от 22.12.2003 № 1/3. вид ограничения (обременения): ограничения прав на земельный участок, предусмотренные статьей 56 Земельного кодекса Российской Федерации; срок действия: с 18.10.2019; реквизиты документа-основания: доверенность от 20.07.2018 серия: 24АА № 3203522; сопроводительное письмо от 01.08.2019 № ШАР-08-01-15-10; постановление Правительства РФ "О порядке установления охранных зон объектов электросетевого хозяйства и особых условий использования земельных участков, расположенных в границах таких зон" от 24.02.2009 № 160 выдан: Правительство РФ; описание местоположения границ от 01.09.2019 № б/н выдан: Общество с ограниченной ответственностью "Сибирский Кадастровый центр"; перечень объектов недвижимости – передаточных устройств «Горэлектросеть» ПОЭиЭ «Красноярскэнерго» по состоянию на 01.07.92 г., находящихся в собственности ОАО "Красноярскэнерго" учтенных в расчете уставного капитала ОАО "Красноярскэнерго" от 22.12.2003 № 1/3.	
Получатель выписки:		Министерство строительства Красноярского края	

полное наименование должности	 ДОКУМЕНТ ПОДПИСАН ЭЛЕКТРОННОЙ ПОДПИСЬЮ Сертификат: 00BV056B7401CB38D2B3576ACDC8425108 Владелец: ФЕДЕРАЛЬНАЯ СЛУЖБА ГОСУДАРСТВЕННОЙ РЕГИСТРАЦИИ, КАДАСТРА И КАРТОГРАФИИ Действителен: с 27.06.2023 по 19.09.2024	инициалы, фамилия

Выписка из Единого государственного реестра недвижимости об объекте недвижимости
Сведения о зарегистрированных правах

Земельный участок			
вид объекта недвижимости			
Лист № 1 раздела 2		Всего листов раздела 2: 2	Всего разделов: 8
Всего листов выписки: 24			
08.07.2024г. № КУВИ-001/2024-178011472			
Кадастровый номер:		24:57:0000037:1005	
1	Правообладатель (правообладатели):	1.1	Краевое государственное бюджетное учреждение здравоохранения "Шарыповская центральная районная больница", ИНН: 2459019708, ОГРН: 1152459000715
	Сведения о возможности предоставления третьим лицам персональных данных физического лица:	1.1.1	данные отсутствуют
2	Вид, номер, дата и время государственной регистрации права:	2.1	Постоянное (бессрочное) пользование 24:57:0000037:1005-24/101/2024-14 22.04.2024 07:54:49
3	Сведения об осуществлении государственной регистрации сделки, права без необходимого в силу закона согласия третьего лица, органа:	3.1	данные отсутствуют
4	Ограничение прав и обременение объекта недвижимости: не зарегистрировано		
1	Правообладатель (правообладатели):	1.2	Субъект Российской Федерации - Красноярский край
	Сведения о возможности предоставления третьим лицам персональных данных физического лица:	1.2.1	данные отсутствуют
2	Вид, номер, дата и время государственной регистрации права:	2.2	Собственность 24-24-01/079/2014-977 22.04.2014 00:00:00
3	Сведения об осуществлении государственной регистрации сделки, права без необходимого в силу закона согласия третьего лица, органа:	3.2	данные отсутствуют
4	Ограничение прав и обременение объекта недвижимости: не зарегистрировано		
5	Договоры участия в долевом строительстве: не зарегистрировано		
6	Заявленные в судебном порядке права требования: данные отсутствуют		
7	Сведения о возможности предоставления третьим лицам персональных данных физического лица: данные отсутствуют		
8	Сведения о возражении в отношении зарегистрированного права: данные отсутствуют		
9	Сведения о наличии решения об изъятии объекта недвижимости для государственных и муниципальных нужд: данные отсутствуют		

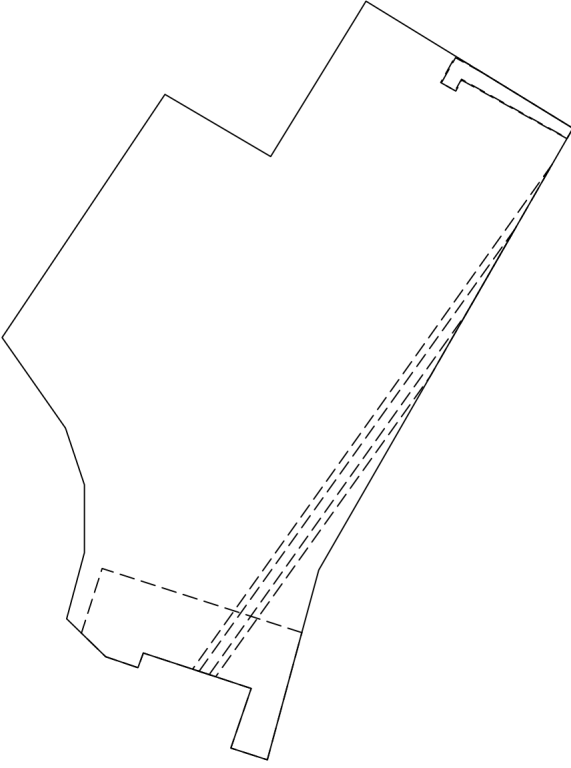
полное наименование должности	 ДОКУМЕНТ ПОДПИСАН ЭЛЕКТРОННОЙ ПОДПИСЬЮ Сертификат: 00BV056B7401CB38D2B3576ACDC8425108 Владелец: ФЕДЕРАЛЬНАЯ СЛУЖБА ГОСУДАРСТВЕННОЙ РЕГИСТРАЦИИ, КАДАСТРА И КАРТОГРАФИИ Действителен: с 27.06.2023 по 19.09.2024	инициалы, фамилия

Земельный участок			
вид объекта недвижимости			
Лист № 2 раздела 2	Всего листов раздела 2: 2	Всего разделов: 8	Всего листов выписки: 24
08.07.2024г. № КУВИ-001/2024-178011472			
Кадастровый номер:		24:57:0000037:1005	
10	Сведения о невозможности государственной регистрации без личного участия правообладателя или его законного представителя:	данные отсутствуют	
11	Правопритязания и сведения о наличии поступивших, но не рассмотренных заявлений о проведении государственной регистрации права (перехода, прекращения права), ограничения права или обременения объекта недвижимости, сделки в отношении объекта недвижимости:	отсутствуют	
11	Сведения о невозможности государственной регистрации перехода, прекращения, ограничения права на земельный участок из земель сельскохозяйственного назначения:	данные отсутствуют	

полное наименование должности	 ДОКУМЕНТ ПОДПИСАН ЭЛЕКТРОННОЙ ПОДПИСЬЮ Сертификат: 00BV056B7401CB38D2B3576ACDC8425108 Владелец: ФЕДЕРАЛЬНАЯ СЛУЖБА ГОСУДАРСТВЕННОЙ РЕГИСТРАЦИИ, КАДАСТРА И КАРТОГРАФИИ Действителен: с 27.06.2023 по 19.09.2024	инициалы, фамилия

Выписка из Единого государственного реестра недвижимости об объекте недвижимости
Описание местоположения земельного участка

Земельный участок			
вид объекта недвижимости			
Лист № 1 раздела 3	Всего листов раздела 3: 1	Всего разделов: 8	Всего листов выписки: 24
08.07.2024г. № КУВИ-001/2024-178011472			
Кадастровый номер:		24:57:0000037:1005	

План (чертеж, схема) земельного участка			
			
Масштаб 1:900	Условные обозначения:		

		ДОКУМЕНТ ПОДПИСАН ЭЛЕКТРОННОЙ ПОДПИСЬЮ			
		Сертификат: 00BV056B7401CB38D2B3576ACDC8425108			
полное наименование должности		Владелец: ФЕДЕРАЛЬНАЯ СЛУЖБА ГОСУДАРСТВЕННОЙ РЕГИСТРАЦИИ, КАДАСТРА И КАРТОГРАФИИ		инициалы, фамилия	
		Действителен: с 27.06.2023 по 19.09.2024			

Выписка из Единого государственного реестра недвижимости об объекте недвижимости
Описание местоположения земельного участка

Земельный участок			
вид объекта недвижимости			
Лист № 1 раздела 3.1		Всего листов раздела 3.1: 2	Всего разделов: 8
Всего листов выписки: 24			
08.07.2024г. № КУВИ-001/2024-178011472			
Кадастровый номер:		24:57:0000037:1005	

Описание местоположения границ земельного участка							
№ п/п	Номер точки		Дирекционный угол	Горизонтальное проложение, м	Описание закрепления на местности	Кадастровые номера смежных участков	Сведения об адресах правообладателей смежных земельных участков
	начальная	конечная					
1	2	3	4	5	6	7	8
1	1.1.1	1.1.2	120°28.0`	14.79	данные отсутствуют	24:57:0000037:207	адрес отсутствует
2	1.1.2	1.1.3	31°33.0`	19.46	данные отсутствуют	24:57:0000037:207	адрес отсутствует
3	1.1.3	1.1.4	31°18.7`	2.54	данные отсутствуют	24:57:0000037:207	адрес отсутствует
4	1.1.4	1.1.5	121°34.4`	29.3	данные отсутствуют	данные отсутствуют	данные отсутствуют
5	1.1.5	1.1.6	209°56.9`	2.8	данные отсутствуют	24:57:0000037:206	данные отсутствуют
6	1.1.5	1.1.5			данные отсутствуют	24:57:0000037:2382(1)	данные отсутствуют
7	1.1.6	1.1.7	209°54.2`	27.72	данные отсутствуют	24:57:0000037:206	данные отсутствуют
8	1.1.7	1.1.8	209°53.6`	22.57	данные отсутствуют	24:57:0000037:206	данные отсутствуют
9	1.1.8	1.1.9	209°55.4`	8.4	данные отсутствуют	24:57:0000037:206	данные отсутствуют
10	1.1.9	1.1.10	195°8.9`	23.72	данные отсутствуют	24:57:0000037:206	данные отсутствуют
11	1.1.10	1.1.11	287°53.2`	4.62	данные отсутствуют	24:57:0000037:1006	адрес отсутствует
12	1.1.11	1.1.12	18°49.0`	7.6	данные отсутствуют	24:57:0000037:1000	данные отсутствуют
13	1.1.12	1.1.13	288°18.5`	4.3	данные отсутствуют	24:57:0000037:1000	данные отсутствуют
14	1.1.13	1.1.14	288°9.9`	9.4	данные отсутствуют	24:57:0000037:1000	данные отсутствуют
15	1.1.14	1.1.15	200°9.9`	1.89	данные отсутствуют	24:57:0000037:1000	данные отсутствуют
16	1.1.15	1.1.16	288°44.6`	4.11	данные отсутствуют	данные отсутствуют	данные отсутствуют
17	1.1.16	1.1.17	314°7.9`	0.93	данные отсутствуют	данные отсутствуют	данные отсутствуют
18	1.1.17	1.1.18	314°12.5`	5.64	данные отсутствуют	данные отсутствуют	данные отсутствуют
19	1.1.18	1.1.19	15°1.8`	8.25	данные отсутствуют	данные отсутствуют	данные отсутствуют
20	1.1.19	1.1.20	0°0.0`	8.21	данные отсутствуют	данные отсутствуют	данные отсутствуют
21	1.1.20	1.1.21	341°32.4`	7.2	данные отсутствуют	данные отсутствуют	данные отсутствуют
22	1.1.21	1.1.22	325°0.7`	13.34	данные отсутствуют	данные отсутствуют	данные отсутствуют

полное наименование должности	 ДОКУМЕНТ ПОДПИСАН ЭЛЕКТРОННОЙ ПОДПИСЬЮ Сертификат: 00BV056B7401CB38D2B3576ACDC8425108 Владелец: ФЕДЕРАЛЬНАЯ СЛУЖБА ГОСУДАРСТВЕННОЙ РЕГИСТРАЦИИ, КАДАСТРА И КАРТОГРАФИИ Действителен: с 27.06.2023 по 19.09.2024	инициалы, фамилия

Земельный участок							
вид объекта недвижимости							
Лист № 2 раздела 3.1			Всего листов раздела 3.1: 2		Всего разделов: 8		Всего листов выписки: 24
08.07.2024г. № КУВИ-001/2024-178011472							
Кадастровый номер:				24:57:0000037:1005			
1	2	3	4	5	6	7	8
23	1.1.22	1.1.1	33°48.7´	35.31	данные отсутствуют	24:57:0000037:207	адрес отсутствует

полное наименование должности	 ДОКУМЕНТ ПОДПИСАН ЭЛЕКТРОННОЙ ПОДПИСЬЮ Сертификат: 00BV056B7401CB38D2B3576ACDC8425108 Владелец: ФЕДЕРАЛЬНАЯ СЛУЖБА ГОСУДАРСТВЕННОЙ РЕГИСТРАЦИИ, КАДАСТРА И КАРТОГРАФИИ Действителен: с 27.06.2023 по 19.09.2024		инициалы, фамилия

Выписка из Единого государственного реестра недвижимости об объекте недвижимости
Описание местоположения земельного участка

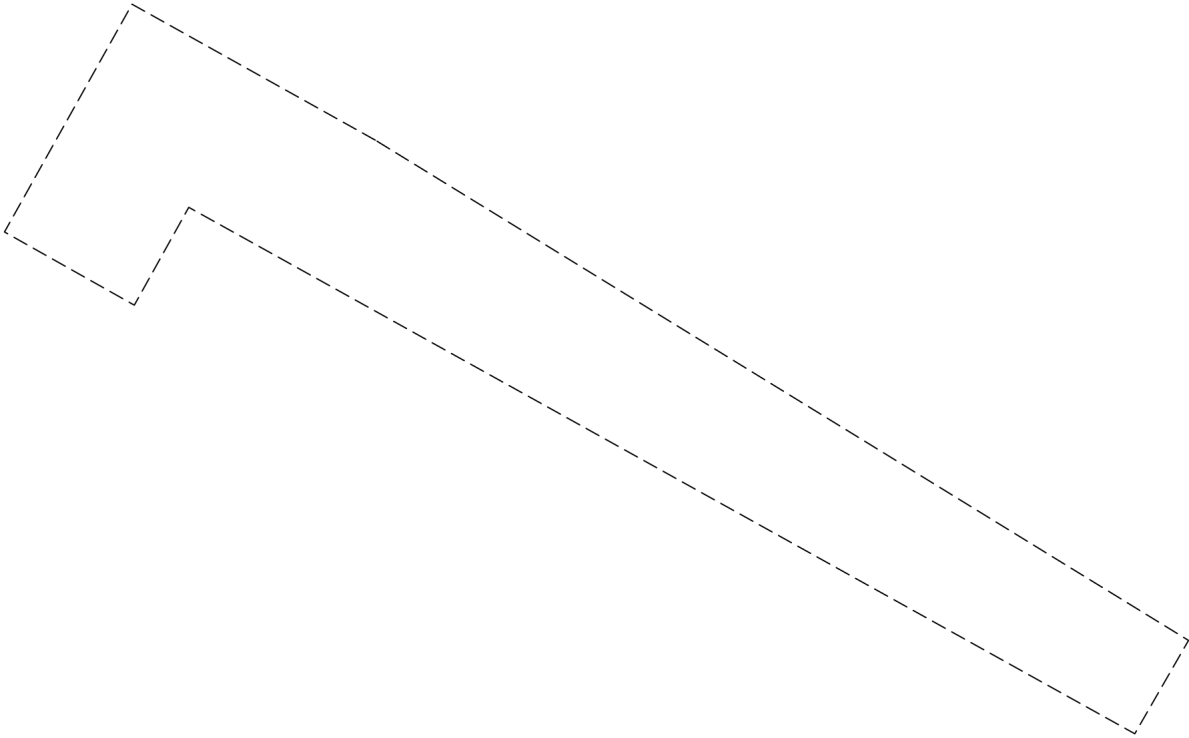
Земельный участок			
вид объекта недвижимости			
Лист № 1 раздела 3.2	Всего листов раздела 3.2: 2	Всего разделов: 8	Всего листов выписки: 24
08.07.2024г. № КУВИ-001/2024-178011472			
Кадастровый номер:		24:57:0000037:1005	

Сведения о характерных точках границы земельного участка				
Система координат МСК-166 (24)				
Номер точки	Координаты, м		Описание закрепления на местности	Средняя квадратичная погрешность определения координат характерных точек границ земельного участка, м
	X	Y		
1	2	3	4	5
1	615982.78	56221.73	-	-
2	615975.28	56234.48	-	-
3	615991.86	56244.66	-	-
4	615994.03	56245.98	-	-
5	615978.69	56270.94	-	-
6	615976.26	56269.54	-	-
7	615952.23	56255.72	-	-
8	615932.66	56244.47	-	-
9	615925.38	56240.28	-	-
10	615902.48	56234.08	-	-
11	615903.9	56229.68	-	-
12	615911.09	56232.13	-	-
13	615912.44	56228.05	-	-
14	615915.37	56219.12	-	-
15	615913.6	56218.47	-	-
16	615914.92	56214.58	-	-
17	615915.57	56213.91	-	-
18	615919.5	56209.87	-	-
19	615927.47	56212.01	-	-
20	615935.68	56212.01	-	-
21	615942.51	56209.73	-	-
22	615953.44	56202.08	-	-

полное наименование должности	 ДОКУМЕНТ ПОДПИСАН ЭЛЕКТРОННОЙ ПОДПИСЬЮ Сертификат: 00BV056B7401CB38D2B3576ACDC8425108 Владелец: ФЕДЕРАЛЬНАЯ СЛУЖБА ГОСУДАРСТВЕННОЙ РЕГИСТРАЦИИ, КАДАСТРА И КАРТОГРАФИИ Действителен: с 27.06.2023 по 19.09.2024	инициалы, фамилия



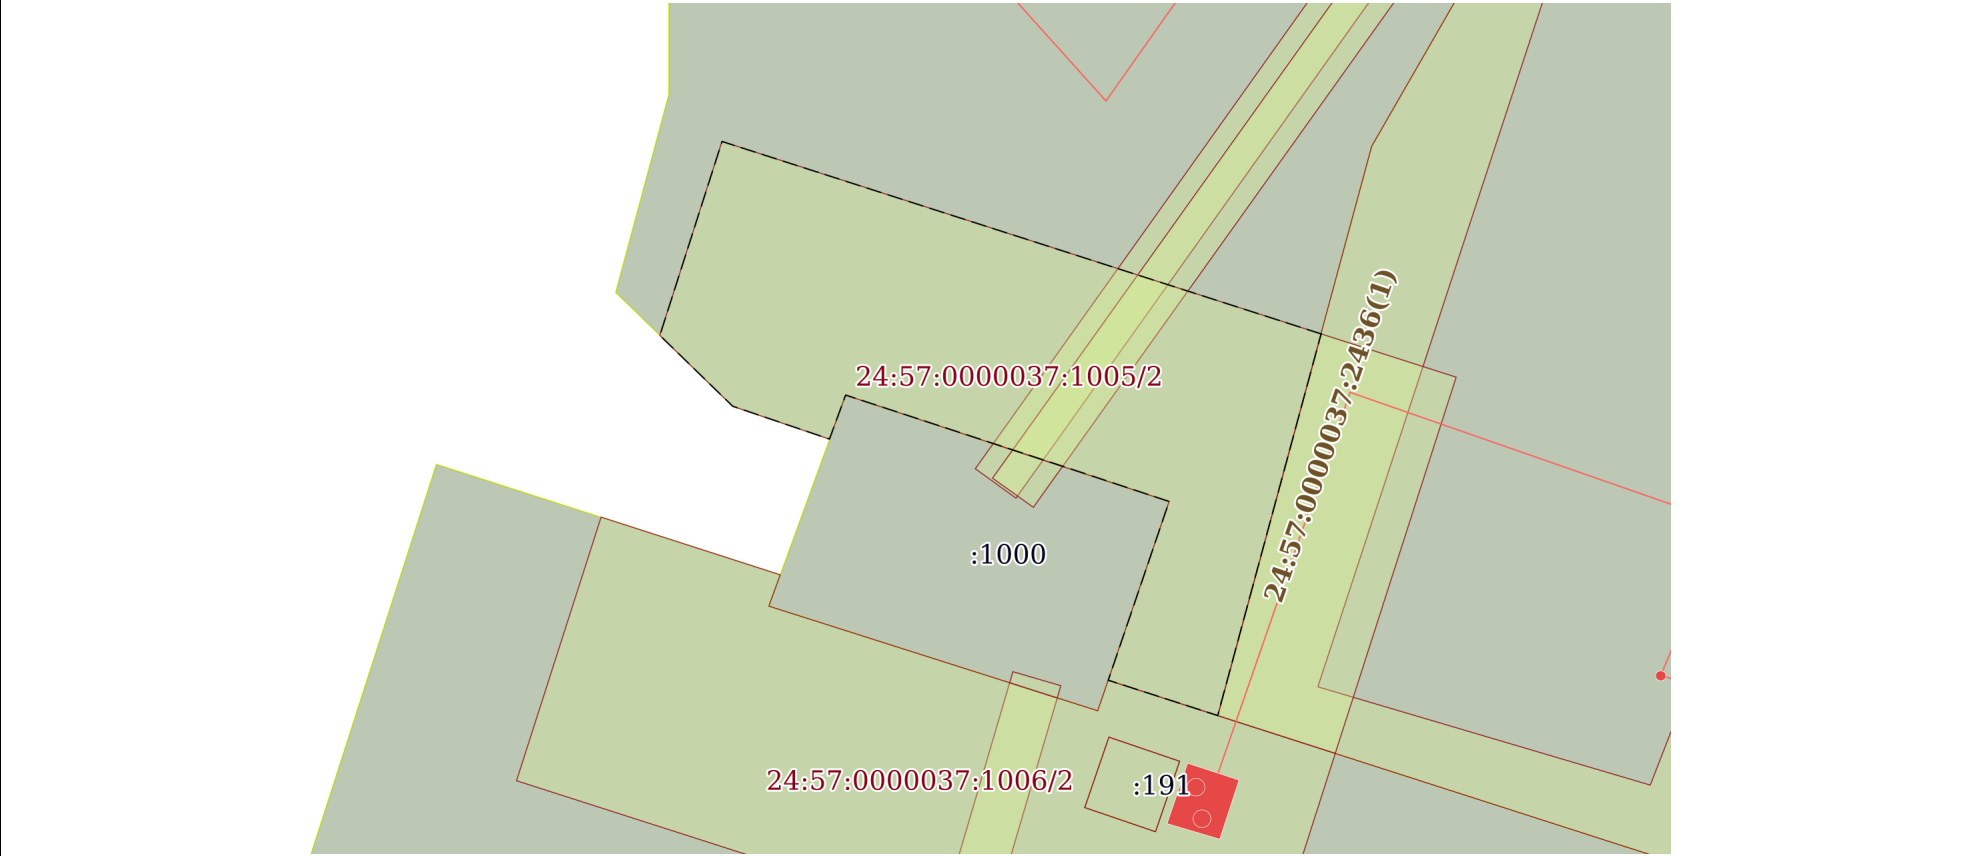
Выписка из Единого государственного реестра недвижимости об объекте недвижимости
Сведения о частях земельного участка

Земельный участок			
вид объекта недвижимости			
Лист № 1 раздела 4	Всего листов раздела 4: 5	Всего разделов: 8	Всего листов выписки: 24
08.07.2024г. № КУВИ-001/2024-178011472			
Кадастровый номер:		24:57:0000037:1005	
План (чертеж, схема) части земельного участка		Учетный номер части: 24:57:0000037:1005/1	
			
Масштаб 1:100	Условные обозначения:		

полное наименование должности		ДОКУМЕНТ ПОДПИСАН ЭЛЕКТРОННОЙ ПОДПИСЬЮ	инициалы, фамилия
	Сертификат: 00BV056B7401CB38D2B3576ACDC8425108		
	Владелец: ФЕДЕРАЛЬНАЯ СЛУЖБА ГОСУДАРСТВЕННОЙ РЕГИСТРАЦИИ, КАДАСТРА И КАРТОГРАФИИ Действителен: с 27.06.2023 по 19.09.2024		

Земельный участок			
вид объекта недвижимости			
Лист № 2 раздела 4	Всего листов раздела 4: 5	Всего разделов: 8	Всего листов выписки: 24
08.07.2024г. № КУВИ-001/2024-178011472			
Кадастровый номер:		24:57:0000037:1005	

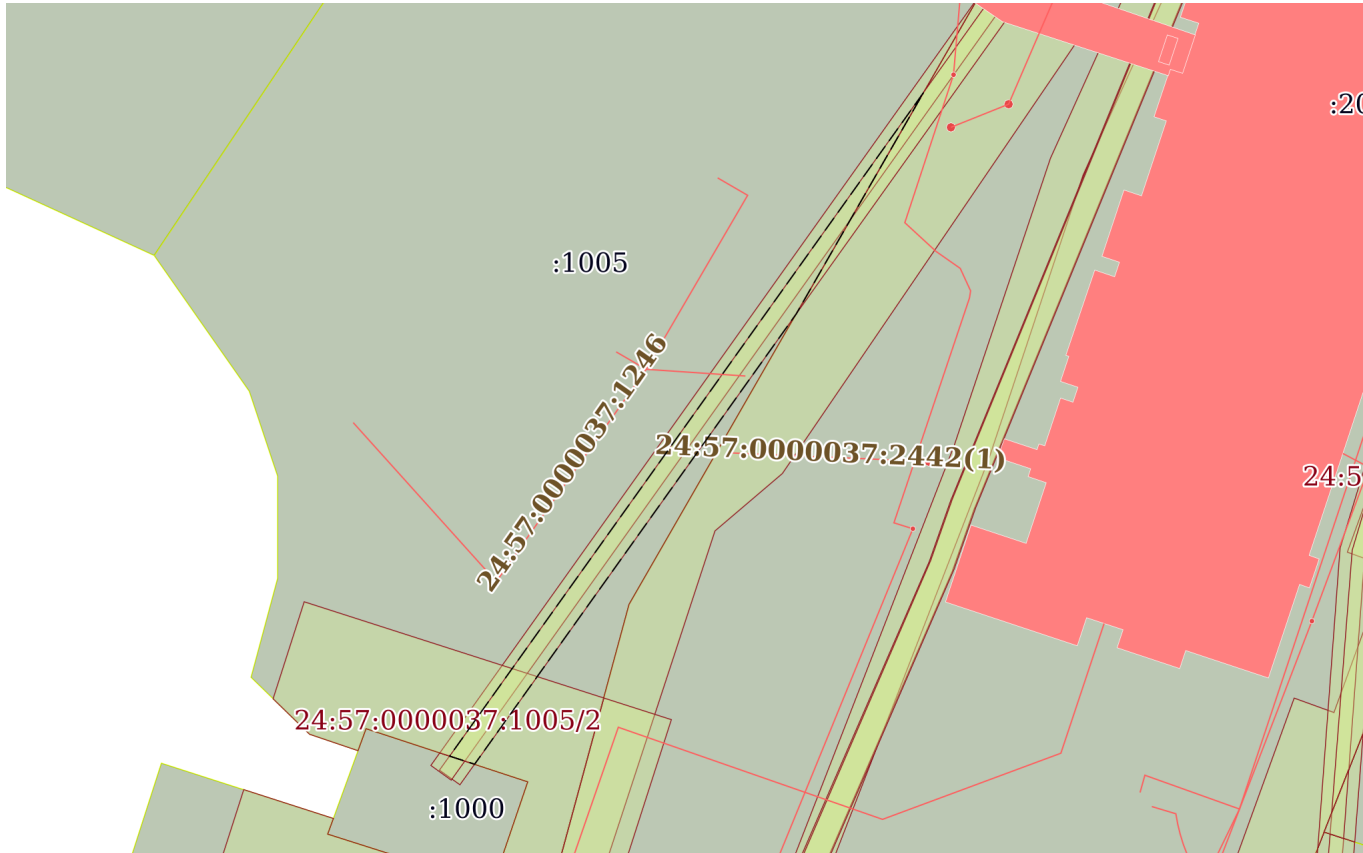
План (чертеж, схема) части земельного участка	Учетный номер части: 24:57:0000037:1005/2
---	---



Масштаб 1:300	Условные обозначения:	
---------------	-----------------------	--

полное наименование должности	 ДОКУМЕНТ ПОДПИСАН ЭЛЕКТРОННОЙ ПОДПИСЬЮ Сертификат: 00BV056B7401CB38D2B3576ACDC8425108 Владелец: ФЕДЕРАЛЬНАЯ СЛУЖБА ГОСУДАРСТВЕННОЙ РЕГИСТРАЦИИ, КАДАСТРА И КАРТОГРАФИИ Действителен: с 27.06.2023 по 19.09.2024	инициалы, фамилия

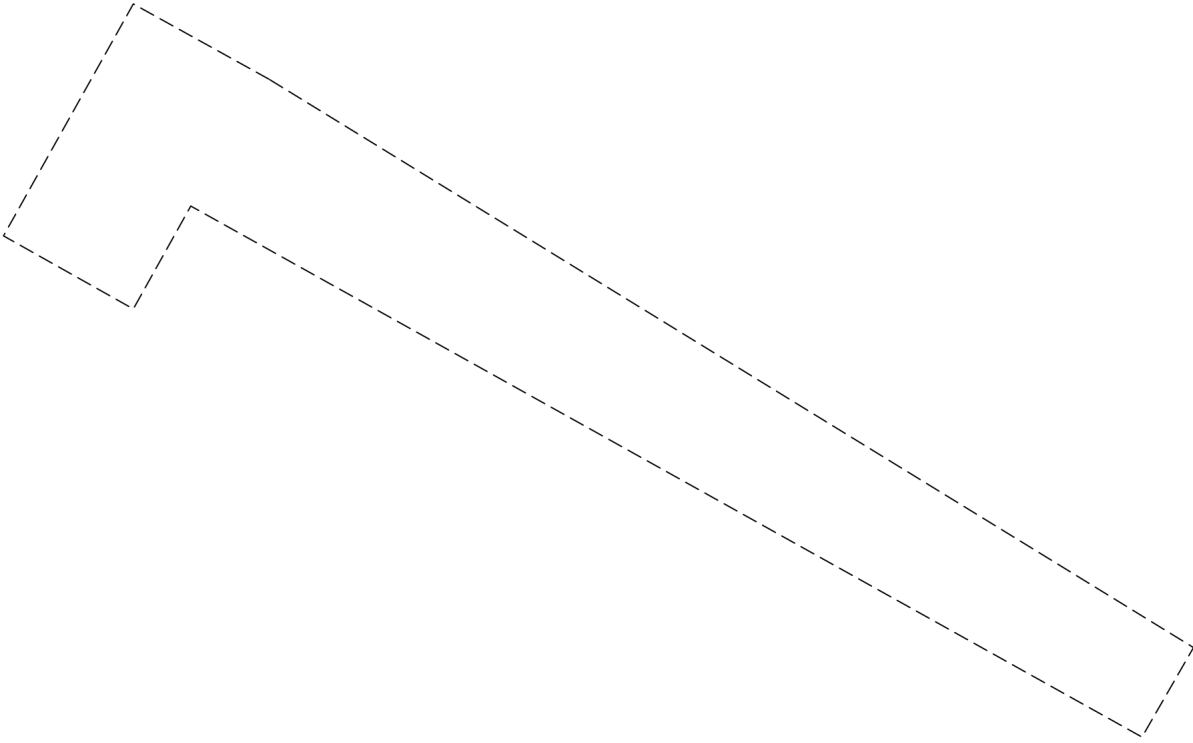
Земельный участок			
вид объекта недвижимости			
Лист № 3 раздела 4	Всего листов раздела 4: 5	Всего разделов: 8	Всего листов выписки: 24
08.07.2024г. № КУВИ-001/2024-178011472			
Кадастровый номер:		24:57:0000037:1005	

План (чертеж, схема) части земельного участка		Учетный номер части: 24:57:0000037:1005/3	
			
Масштаб 1:600	Условные обозначения:		

полное наименование должности		ДОКУМЕНТ ПОДПИСАН ЭЛЕКТРОННОЙ ПОДПИСЬЮ	инициалы, фамилия
	Сертификат: 00BV056B7401CB38D2B3576ACDC8425108		
	Владелец: ФЕДЕРАЛЬНАЯ СЛУЖБА ГОСУДАРСТВЕННОЙ РЕГИСТРАЦИИ, КАДАСТРА И КАРТОГРАФИИ Действителен: с 27.06.2023 по 19.09.2024		

Земельный участок			
вид объекта недвижимости			
Лист № 4 раздела 4	Всего листов раздела 4: 5	Всего разделов: 8	Всего листов выписки: 24
08.07.2024г. № КУВИ-001/2024-178011472			
Кадастровый номер:		24:57:0000037:1005	
План (чертеж, схема) части земельного участка		Учетный номер части: 24:57:0000037:1005/4	
Масштаб 1:600	Условные обозначения:		

полное наименование должности	 ДОКУМЕНТ ПОДПИСАН ЭЛЕКТРОННОЙ ПОДПИСЬЮ Сертификат: 00BV056B7401CB38D2B3576ACDC8425108 Владелец: ФЕДЕРАЛЬНАЯ СЛУЖБА ГОСУДАРСТВЕННОЙ РЕГИСТРАЦИИ, КАДАСТРА И КАРТОГРАФИИ Действителен: с 27.06.2023 по 19.09.2024	инициалы, фамилия

Земельный участок			
вид объекта недвижимости			
Лист № 5 раздела 4	Всего листов раздела 4: 5	Всего разделов: 8	Всего листов выписки: 24
08.07.2024г. № КУВИ-001/2024-178011472			
Кадастровый номер:		24:57:0000037:1005	
План (чертеж, схема) части земельного участка		Учетный номер части: 24:57:0000037:1005/5	
			
Масштаб 1:100	Условные обозначения:		

полное наименование должности		ДОКУМЕНТ ПОДПИСАН	инициалы, фамилия
		ЭЛЕКТРОННОЙ ПОДПИСЬЮ	
	Сертификат: 00BV056B7401CB38D2B3576ACDC8425108		
	Владелец: ФЕДЕРАЛЬНАЯ СЛУЖБА ГОСУДАРСТВЕННОЙ РЕГИСТРАЦИИ, КАДАСТРА И КАРТОГРАФИИ Действителен: с 27.06.2023 по 19.09.2024		

Выписка из Единого государственного реестра недвижимости об объекте недвижимости
Сведения о частях земельного участка

Земельный участок			
вид объекта недвижимости			
Лист № 1 раздела 4.1	Всего листов раздела 4.1: 3	Всего разделов: 8	Всего листов выписки: 24
08.07.2024г. № КУВИ-001/2024-178011472			
Кадастровый номер:		24:57:0000037:1005	
Учетный номер части	Площадь, м2	Содержание ограничения в использовании или ограничения права на объект недвижимости или обременения объекта недвижимости	
1	2	3	
24:57:0000037:1005/1	32	вид ограничения (обременения): ограничения прав на земельный участок, предусмотренные статьей 56 Земельного кодекса Российской Федерации; Срок действия: не установлен; реквизиты документа-основания: доверенность от 20.07.2018 серия: 24АА № 3203522; сопроводительное письмо от 01.08.2019 № ШАР-08-01-15-10; постановление Правительства РФ "О порядке установления охранных зон объектов электросетевого хозяйства и особых условий использования земельных участков, расположенных в границах таких зон" от 24.02.2009 № 160 выдан: Правительство РФ; описание местоположения границ от 01.09.2019 № б/н выдан: Общество с ограниченной ответственностью "Сибирский Кадастровый центр"; перечень объектов недвижимости – передаточных устройств «Горэлектросеть» ПОЭиЭ «Красноярскэнерго» по состоянию на 01.07.92 г., находящихся в собственности ОАО "Красноярскэнерго" учтенных в расчете уставного капитала ОАО "Красноярскэнерго" от 22.12.2003 № 1/3; Содержание ограничения (обременения): Ограничения использования объектов недвижимости в границах охранной зоны линии электропередач установлены в соответствии с п. 8-15 «Правил установления охранных зон объектов электросетевого хозяйства и особых условий использования земельных участков, расположенных в границах таких зон», утвержденных Постановлением Правительства РФ № 160 от 24.02.2009 г. (в ред. от 26.08.2013г.) «О порядке установления охранных зон объектов электросетевого хозяйства и особых условий использования земельных участков, расположенных в границах таких зон»; Реестровый номер границы: 24:57-6.325; Вид объекта реестра границ: Зона с особыми условиями использования территории; Вид зоны по документу: Охранная зона КЛ 0,4 кВ Л9 ЗТП 40-19-100; Тип зоны: Охранная зона инженерных коммуникаций; Номер: б/н	
24:57:0000037:1005/2	254	вид ограничения (обременения): ограничения прав на земельный участок, предусмотренные статьей 56 Земельного кодекса Российской Федерации; Срок действия: не установлен; реквизиты документа-основания: доверенность от 20.07.2018 серия: 24АА № 3203522; сопроводительное письмо от 01.08.2019 № ШАР-08-01-15-10; постановление Правительства РФ "О порядке установления охранных зон объектов электросетевого хозяйства и особых условий использования земельных участков, расположенных в границах таких зон" от 24.02.2009 № 160 выдан: Правительство РФ; описание местоположения границ от 01.09.2019 № б/н выдан: Общество с ограниченной ответственностью "Сибирский Кадастровый центр"; перечень объектов недвижимости – передаточных устройств «Горэлектросеть» ПОЭиЭ «Красноярскэнерго» по состоянию на 01.07.92 г., находящихся в собственности ОАО "Красноярскэнерго" учтенных в расчете уставного капитала ОАО "Красноярскэнерго" от	

полное наименование должности			инициалы, фамилия	
	ДОКУМЕНТ ПОДПИСАН			
	ЭЛЕКТРОННОЙ ПОДПИСЬЮ			
	Сертификат: 00BV056B7401CB38D2B3576ACDC8425108			
Владелец: ФЕДЕРАЛЬНАЯ СЛУЖБА ГОСУДАРСТВЕННОЙ				
РЕГИСТРАЦИИ, КАДАСТРА И КАРТОГРАФИИ				
Действителен: с 27.06.2023 по 19.09.2024				

Земельный участок			
вид объекта недвижимости			
Лист № 2 раздела 4.1	Всего листов раздела 4.1: 3	Всего разделов: 8	Всего листов выписки: 24
08.07.2024г. № КУВИ-001/2024-178011472			
Кадастровый номер:		24:57:0000037:1005	
		22.12.2003 № 1/3; Содержание ограничения (обременения): Ограничения использования объектов недвижимости в границах охранной зоны линии электропередач установлены в соответствии с п. 8-15 «Правил установления охранных зон объектов электросетевого хозяйства и особых условий использования земельных участков, расположенных в границах таких зон», утвержденных Постановлением Правительства РФ № 160 от 24.02.2009 г. (в ред. от 26.08.2013г.) «О порядке установления охранных зон объектов электросетевого хозяйства и особых условий использования земельных участков, расположенных в границах таких зон»; Реестровый номер границы: 24:57-6.332; Вид объекта реестра границ: Зона с особыми условиями использования территории; Вид зоны по документу: Охранная зона КЛ 0,4 кВ Л4 ЗТП 40-19-101; Тип зоны: Охранная зона инженерных коммуникаций; Номер: б/н	
24:57:0000037:1005/3		вид ограничения (обременения): ограничения прав на земельный участок, предусмотренные статьей 56 Земельного кодекса Российской Федерации; Срок действия: не установлен; реквизиты документа-основания: доверенность от 20.07.2018 серия: 24АА № 3203522; сопроводительное письмо от 01.08.2019 № ШАР-08-01-15-1; постановление Правительства РФ "О порядке установления охранных зон объектов электросетевого хозяйства и особых условий использования земельных участков, расположенных в границах таких зон" от 24.02.2009 № 160 выдан: Правительство РФ; описание местоположения границ от 01.09.2019 № б/н выдан: Общество с ограниченной ответственностью "Сибирский Кадастровый центр"; перечень объектов недвижимости – передаточных устройств «Горэлектросеть» ПОЭиЭ «Красноярскэнерго» по состоянию на 01.07.92 г., находящихся в собственности ОАО "Красноярскэнерго" учтенных в расчете уставного капитала ОАО "Красноярскэнерго" от 22.12.2003 № 1/3; Содержание ограничения (обременения): Ограничения использования объектов недвижимости в границах охранной зоны линии электропередач установлены в соответствии с п. 8-15 «Правил установления охранных зон объектов электросетевого хозяйства и особых условий использования земельных участков, расположенных в границах таких зон», утвержденных Постановлением Правительства РФ № 160 от 24.02.2009 г. (в ред. от 26.08.2013г.) «О порядке установления охранных зон объектов электросетевого хозяйства и особых условий использования земельных участков, расположенных в границах таких зон»; Реестровый номер границы: 24:57-6.448; Вид объекта реестра границ: Зона с особыми условиями использования территории; Вид зоны по документу: Охранная зона КЛ 10 кВ ф.40-19 г.Шарыпово; Тип зоны: Охранная зона инженерных коммуникаций; Номер: б/н	
24:57:0000037:1005/4		вид ограничения (обременения): ограничения прав на земельный участок, предусмотренные статьей 56 Земельного кодекса Российской Федерации; Срок действия: не установлен; реквизиты документа-основания: доверенность от 20.07.2018 серия: 24АА № 3203522; сопроводительное письмо от 01.08.2019 № ШАР-08-01-15-1; постановление Правительства РФ "О порядке установления охранных зон объектов электросетевого хозяйства и особых условий использования земельных участков, расположенных в границах таких зон" от 24.02.2009 № 160 выдан: Правительство РФ; описание местоположения границ от 01.09.2019 № б/н выдан: Общество с ограниченной ответственностью "Сибирский Кадастровый центр"; перечень объектов	



ДОКУМЕНТ ПОДПИСАН
ЭЛЕКТРОННОЙ ПОДПИСЬЮ

Сертификат: 00BV056B7401CB38D2B3576ACDC8425108

Владелец: ФЕДЕРАЛЬНАЯ СЛУЖБА ГОСУДАРСТВЕННОЙ
РЕГИСТРАЦИИ, КАДАСТРА И КАРТОГРАФИИ
Действителен: с 27.06.2023 по 19.09.2024

полное наименование должности

инициалы, фамилия

Земельный участок			
вид объекта недвижимости			
Лист № 3 раздела 4.1	Всего листов раздела 4.1: 3	Всего разделов: 8	Всего листов выписки: 24
08.07.2024г. № КУВИ-001/2024-178011472			
Кадастровый номер:		24:57:0000037:1005	
		недвижимости – передаточных устройств «Горэлектросеть» ПОЭиЭ «Красноярскэнерго» по состоянию на 01.07.92 г., находящихся в собственности ОАО "Красноярскэнерго" учтенных в расчете уставного капитала ОАО "Красноярскэнерго" от 22.12.2003 № 1/3; Содержание ограничения (обременения): Ограничения использования объектов недвижимости в границах охранной зоны линии электропередач установлены в соответствии с п. 8-15 «Правил установления охранных зон объектов электросетевого хозяйства и особых условий использования земельных участков, расположенных в границах таких зон», утвержденных Постановлением Правительства РФ № 160 от 24.02.2009 г. (в ред. от 26.08.2013г.) «О порядке установления охранных зон объектов электросетевого хозяйства и особых условий использования земельных участков, расположенных в границах таких зон»; Реестровый номер границы: 24:57-6.453; Вид объекта реестра границ: Зона с особыми условиями использования территории; Вид зоны по документу: Охранная зона КЛ 10 кВ ф.40-34 г.Шарыпово; Тип зоны: Охранная зона инженерных коммуникаций; Номер: б/н	
24:57:0000037:1005/5	32	вид ограничения (обременения): ограничения прав на земельный участок, предусмотренные статьей 56 Земельного кодекса Российской Федерации; Срок действия: не установлен; реквизиты документа-основания: доверенность от 20.07.2018 серия: 24АА № 3203522; сопроводительное письмо от 01.08.2019 № ШАР-08-01-15-10; постановление Правительства РФ "О порядке установления охранных зон объектов электросетевого хозяйства и особых условий использования земельных участков, расположенных в границах таких зон" от 24.02.2009 № 160 выдан: Правительство РФ; описание местоположения границ от 01.09.2019 № б/н выдан: Общество с ограниченной ответственностью "Сибирский Кадастровый центр"; перечень объектов недвижимости – передаточных устройств «Горэлектросеть» ПОЭиЭ «Красноярскэнерго» по состоянию на 01.07.92 г., находящихся в собственности ОАО "Красноярскэнерго" учтенных в расчете уставного капитала ОАО "Красноярскэнерго" от 22.12.2003 № 1/3; Содержание ограничения (обременения): Ограничения использования объектов недвижимости в границах охранной зоны линии электропередач установлены в соответствии с п. 8-15 «Правил установления охранных зон объектов электросетевого хозяйства и особых условий использования земельных участков, расположенных в границах таких зон», утвержденных Постановлением Правительства РФ № 160 от 24.02.2009 г. (в ред. от 26.08.2013г.) «О порядке установления охранных зон объектов электросетевого хозяйства и особых условий использования земельных участков, расположенных в границах таких зон»; Реестровый номер границы: 24:57-6.540; Вид объекта реестра границ: Зона с особыми условиями использования территории; Вид зоны по документу: Охранная зона КЛ 0,4 кВ Л2 ЗТП 40-19-100; Тип зоны: Охранная зона инженерных коммуникаций; Номер: б/н	

полное наименование должности	 ДОКУМЕНТ ПОДПИСАН ЭЛЕКТРОННОЙ ПОДПИСЬЮ Сертификат: 00BV056B7401CB38D2B3576ACDC8425108 Владелец: ФЕДЕРАЛЬНАЯ СЛУЖБА ГОСУДАРСТВЕННОЙ РЕГИСТРАЦИИ, КАДАСТРА И КАРТОГРАФИИ Действителен: с 27.06.2023 по 19.09.2024	инициалы, фамилия

Выписка из Единого государственного реестра недвижимости об объекте недвижимости
Сведения о частях земельного участка

Земельный участок			
вид объекта недвижимости			
Лист № 1 раздела 4.2	Всего листов раздела 4.2: 5	Всего разделов: 8	Всего листов выписки: 24
08.07.2024г. № КУВИ-001/2024-178011472			
Кадастровый номер:		24:57:0000037:1005	

Сведения о характерных точках границы части (частей) земельного участка				
Учетный номер части: 24:57:0000037:1005/1				
Система координат				
Номер точки	Координаты, м		Описание закрепления на местности	Средняя квадратичная погрешность определения координат характерных точек границ земельного участка, м
	X	Y		
1	2	3	4	5
1	615985.39	56260.04	-	-
2	615978.69	56270.94	-	-
3	615977.44	56270.22	-	-
4	615984.49	56257.54	-	-
5	615983.18	56256.81	-	-
6	615984.16	56255.07	-	-
7	615987.21	56256.78	-	-
1	615985.39	56260.04	-	-

полное наименование должности		 ДОКУМЕНТ ПОДПИСАН ЭЛЕКТРОННОЙ ПОДПИСЬЮ Сертификат: 00BV056B7401CB38D2B3576ACDC8425108 Владелец: ФЕДЕРАЛЬНАЯ СЛУЖБА ГОСУДАРСТВЕННОЙ РЕГИСТРАЦИИ, КАДАСТРА И КАРТОГРАФИИ Действителен: с 27.06.2023 по 19.09.2024	инициалы, фамилия

Земельный участок				
вид объекта недвижимости				
Лист № 2 раздела 4.2		Всего листов раздела 4.2: 5		Всего разделов: 8
Всего листов выписки: 24				
08.07.2024г. № КУВИ-001/2024-178011472				
Кадастровый номер:		24:57:0000037:1005		
Сведения о характерных точках границы части (частей) земельного участка				
Учетный номер части: 24:57:0000037:1005/2				
Система координат				
Номер точки	Координаты, м		Описание закрепления на местности	Средняя квадратичная погрешность определения координат характерных точек границ земельного участка, м
	X	Y		
1	2	3	4	5
1	615917.83	56238.24	-	-
2	615902.48	56234.08	-	-
3	615903.9	56229.68	-	-
4	615911.09	56232.13	-	-
5	615912.44	56228.05	-	-
6	615915.37	56219.12	-	-
7	615913.6	56218.47	-	-
8	615914.92	56214.58	-	-
9	615915.57	56213.91	-	-
10	615917.77	56211.65	-	-
11	615925.57	56214.15	-	-
1	615917.83	56238.24	-	-

полное наименование должности	 ДОКУМЕНТ ПОДПИСАН ЭЛЕКТРОННОЙ ПОДПИСЬЮ Сертификат: 00BV056B7401CB38D2B3576ACDC8425108 Владелец: ФЕДЕРАЛЬНАЯ СЛУЖБА ГОСУДАРСТВЕННОЙ РЕГИСТРАЦИИ, КАДАСТРА И КАРТОГРАФИИ Действителен: с 27.06.2023 по 19.09.2024	инициалы, фамилия

Земельный участок				
вид объекта недвижимости				
Лист № 3 раздела 4.2		Всего листов раздела 4.2: 5		Всего разделов: 8
Всего листов выписки: 24				
08.07.2024г. № КУВИ-001/2024-178011472				
Кадастровый номер:			24:57:0000037:1005	
Сведения о характерных точках границы части (частей) земельного участка				
Учетный номер части: 24:57:0000037:1005/3				
Система координат				
Номер точки	Координаты, м		Описание закрепления на местности	Средняя квадратичная погрешность определения координат характерных точек границ земельного участка, м
	X	Y		
1	2	3	4	5
1	615966.52	56263.94	-	-
2	615952.23	56255.72	-	-
3	615948.74	56253.72	-	-
4	615912.51	56227.85	-	-
5	615913.16	56225.84	-	-
1	615966.52	56263.94	-	-

полное наименование должности	 ДОКУМЕНТ ПОДПИСАН ЭЛЕКТРОННОЙ ПОДПИСЬЮ Сертификат: 00BV056B7401CB38D2B3576ACDC8425108 Владелец: ФЕДЕРАЛЬНАЯ СЛУЖБА ГОСУДАРСТВЕННОЙ РЕГИСТРАЦИИ, КАДАСТРА И КАРТОГРАФИИ Действителен: с 27.06.2023 по 19.09.2024	инициалы, фамилия

Земельный участок				
вид объекта недвижимости				
Лист № 4 раздела 4.2		Всего листов раздела 4.2: 5		Всего разделов: 8
Всего листов выписки: 24				
08.07.2024г. № КУВИ-001/2024-178011472				
Кадастровый номер:			24:57:0000037:1005	
Сведения о характерных точках границы части (частей) земельного участка				
Учетный номер части: 24:57:0000037:1005/4				
Система координат				
Номер точки	Координаты, м		Описание закрепления на местности	Средняя квадратичная погрешность определения координат характерных точек границ земельного участка, м
	X	Y		
1	2	3	4	5
1	615974.32	56268.43	-	-
2	615956.29	56258.05	-	-
3	615912.76	56227.06	-	-
4	615913.42	56225.06	-	-
1	615974.32	56268.43	-	-

полное наименование должности	 ДОКУМЕНТ ПОДПИСАН ЭЛЕКТРОННОЙ ПОДПИСЬЮ Сертификат: 00BV056B7401CB38D2B3576ACDC8425108 Владелец: ФЕДЕРАЛЬНАЯ СЛУЖБА ГОСУДАРСТВЕННОЙ РЕГИСТРАЦИИ, КАДАСТРА И КАРТОГРАФИИ Действителен: с 27.06.2023 по 19.09.2024	инициалы, фамилия

